


Schemă hidraulică pompă de căldură aer-apă split cu hidrotank

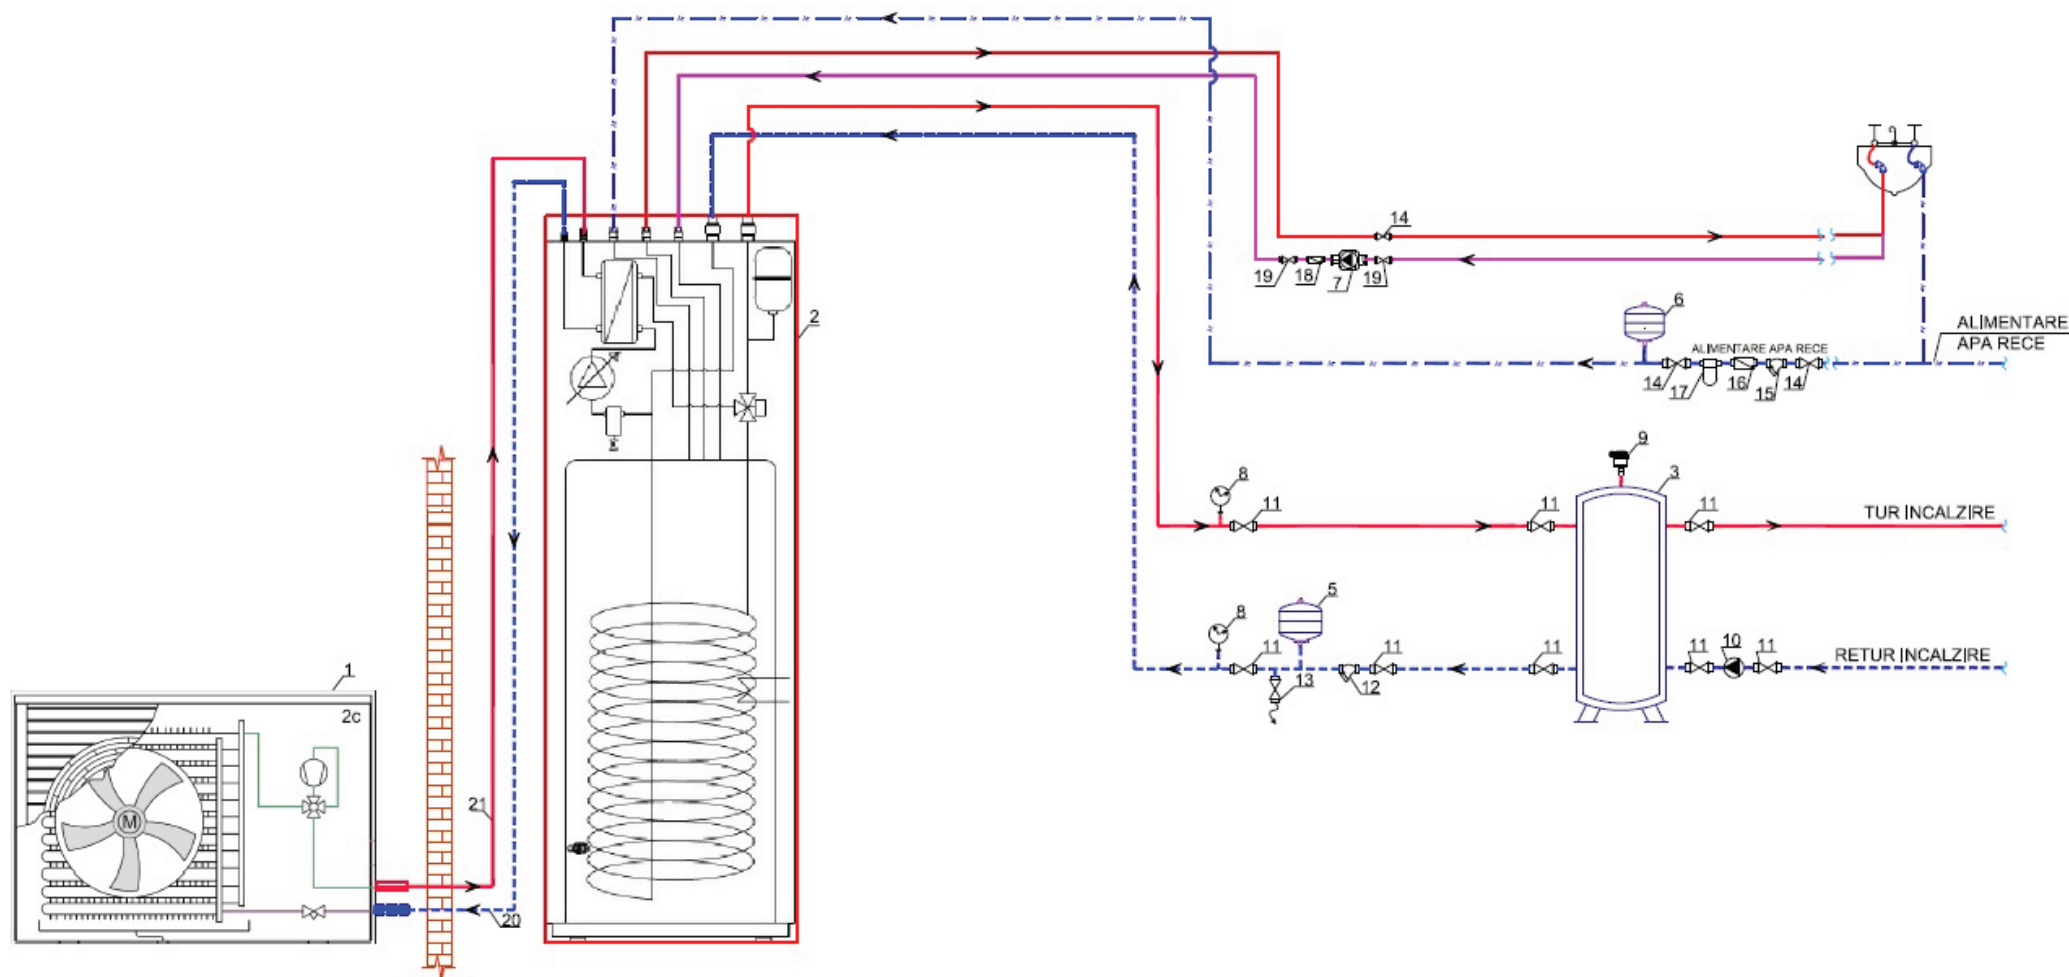

**Varianta A. Generală**

- 1 Pompă de căldură aer-apă split, hidrotank
- 3 Acumulator pompe de căldură
- 5 Vas vertical de expansiune instalații de încălzire, plat
- 6 Vas vertical de expansiune pentru hidrofor
- 8 Termomanometru cu ventil
- 9 Aerisitor (dezaerator) automat cu robinet
- 10 Pompă de circulație
- 11 Robinet de trecere pentru apă din alamă cromată cu sferă și manetă
- 12 Filtru Y din alamă galbenă
- 13 Robinet de golire din alamă nichelată cu sferă
- 14 Robinet de trecere pentru apă din alamă cromată cu sferă și manetă
- 15 Filtru Y din alamă galbenă
- 16 Supapă de sens din alamă cu arc
- 17 Kit apă anticalcar
- 20 Țeavă de cupru izolată pentru instalații aer condiționat
- 21 Țeavă de cupru izolată pentru instalații aer condiționat

Varianta B. Recirculare ACM

- 7 Pompă de circulație
- 18 Robinet de trecere pentru apă din alamă cromată cu sferă și fluture
- 19 Supapă de sens din alamă cu arc